


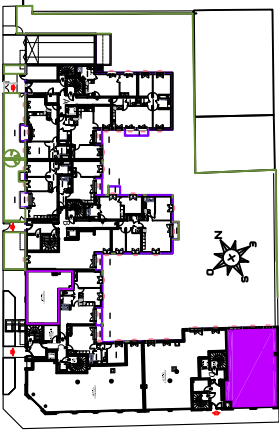


LE CONTI

2, 4, 6 avenue Jean Charcot  
13 avenue du Général de Gaulle  
94420 Le Plessis Trévise


 



COMMERCE N°4
Bâtiment D - REZ DE CHAUSSEE

SURFACES UTILES

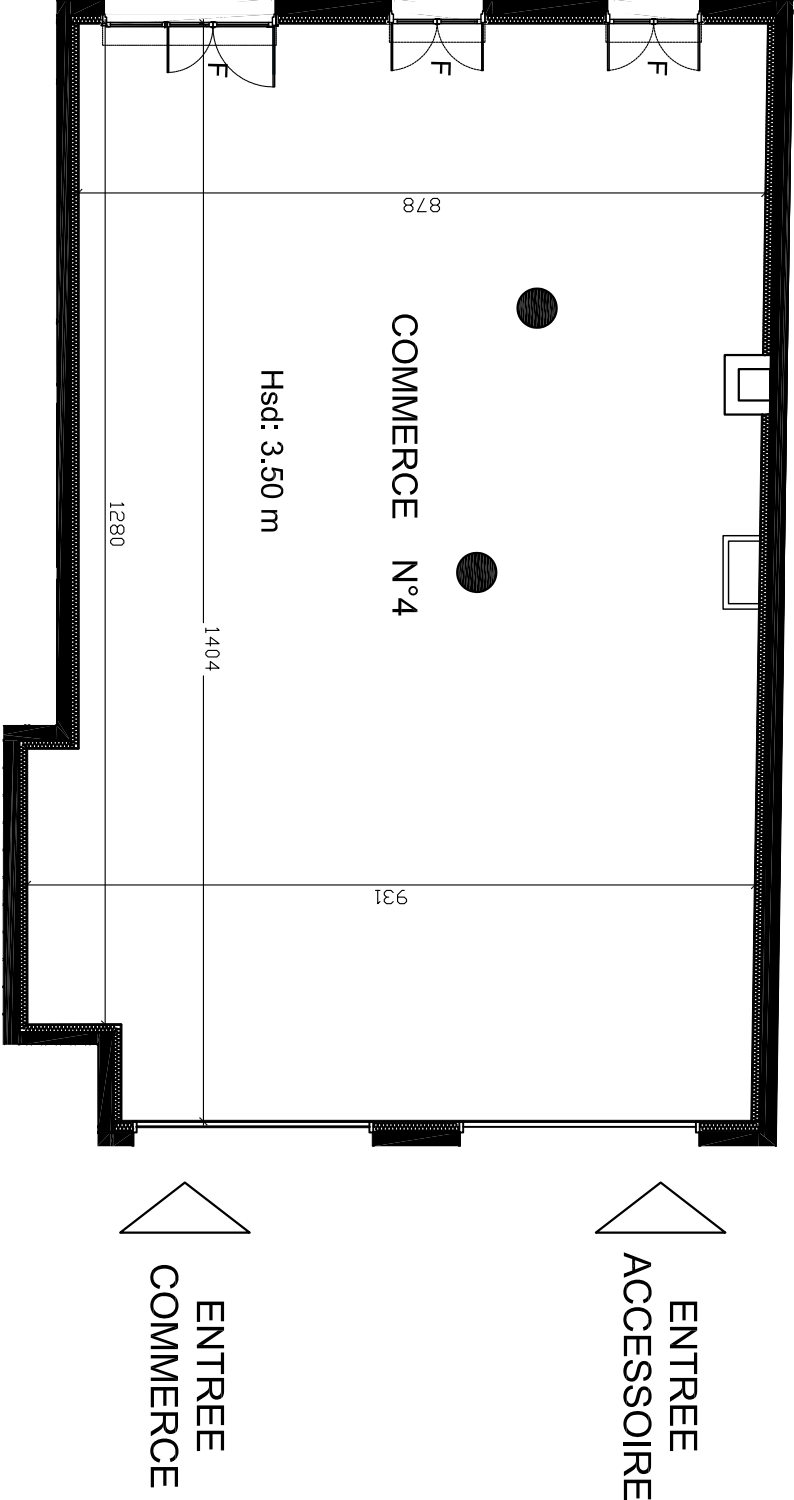LOCAL COMMERCIAL

TOTAL	122.74 m²
-------	-----------



LEGENDE :

-  : Isolant
-  F : Fenêtre
-  V.R. : Volet roulant
-  : Faux-plafond, soffite, paillassse
-  : Retombée de poutre

NOTA :

Des modifications sont susceptibles d'être apportées à ce plan en fonction des nécessités techniques et réglementaires de la réalisation, tant en ce qui concerne les dimensions libres que l'équipement. Les surfaces ainsi que les hauteurs de seuils ou d'allèges indiqués sont approximatives. Les retombées, soffites, faux-plafonds, canalisations, trappes de visite ainsi que l'emplacement des équipements sont figurés à titre indicatif.