



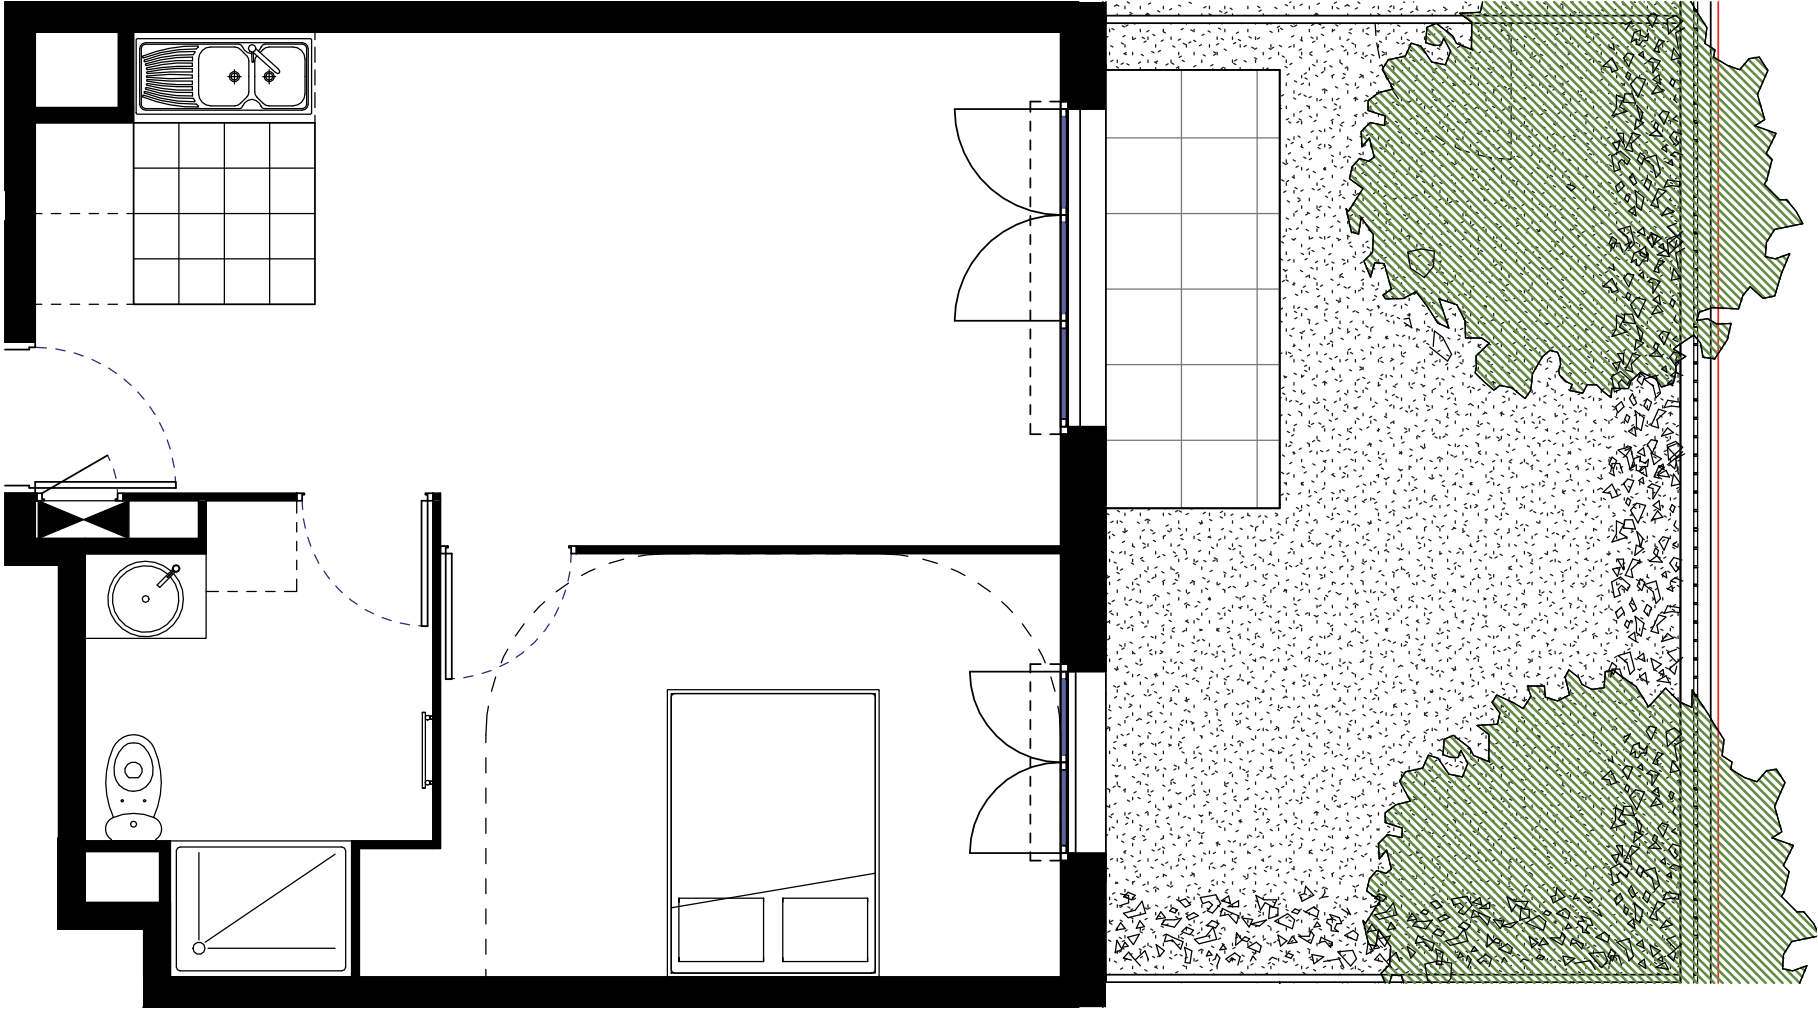

# VILLA MARGUERITE


34/40 avenue de la Gare de Gargan  
11 allée Marguerite

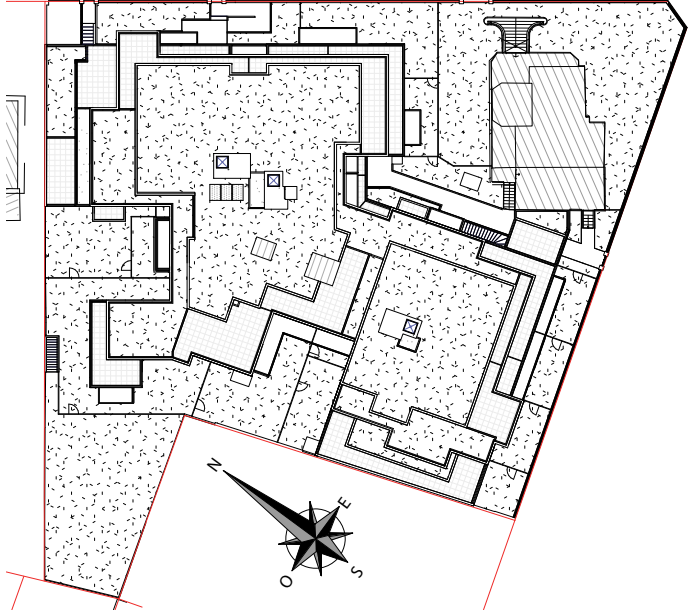

|             |                 |
|-------------|-----------------|
| BATIMENT    | A               |
| APPARTEMENT | A024            |
| NIVEAU      | Rez de chaussée |
| TYPE        | 2 pièces        |




| LEGENDE PLAN                                                                        |                            |
|-------------------------------------------------------------------------------------|----------------------------|
| EV                                                                                  | Evier                      |
| LV                                                                                  | Lave-vaisselle             |
| LL                                                                                  | Lave-linge                 |
| SL                                                                                  | Sèche-linge                |
| RF                                                                                  | Réfrigérateur              |
| CU                                                                                  | Plaque de cuisson          |
| CH                                                                                  | Chaudière gaz individuelle |
| SS                                                                                  | Sèche-serviette            |
| PF                                                                                  | Porte-fenêtre              |
| F                                                                                   | Fenêtre                    |
| FF                                                                                  | Fenêtre fixe               |
| FT                                                                                  | Fenêtre de toit            |
| VR                                                                                  | Volet roulant              |
| VB                                                                                  | Volet battant              |
| VC                                                                                  | Volet coulissant           |
| EP                                                                                  | Descente pluviale          |
| TE                                                                                  | Tableau électrique         |
|  | Soffites et faux-plafond   |
|  | Poutres et retombeées      |
|  | Carrelage au sol           |

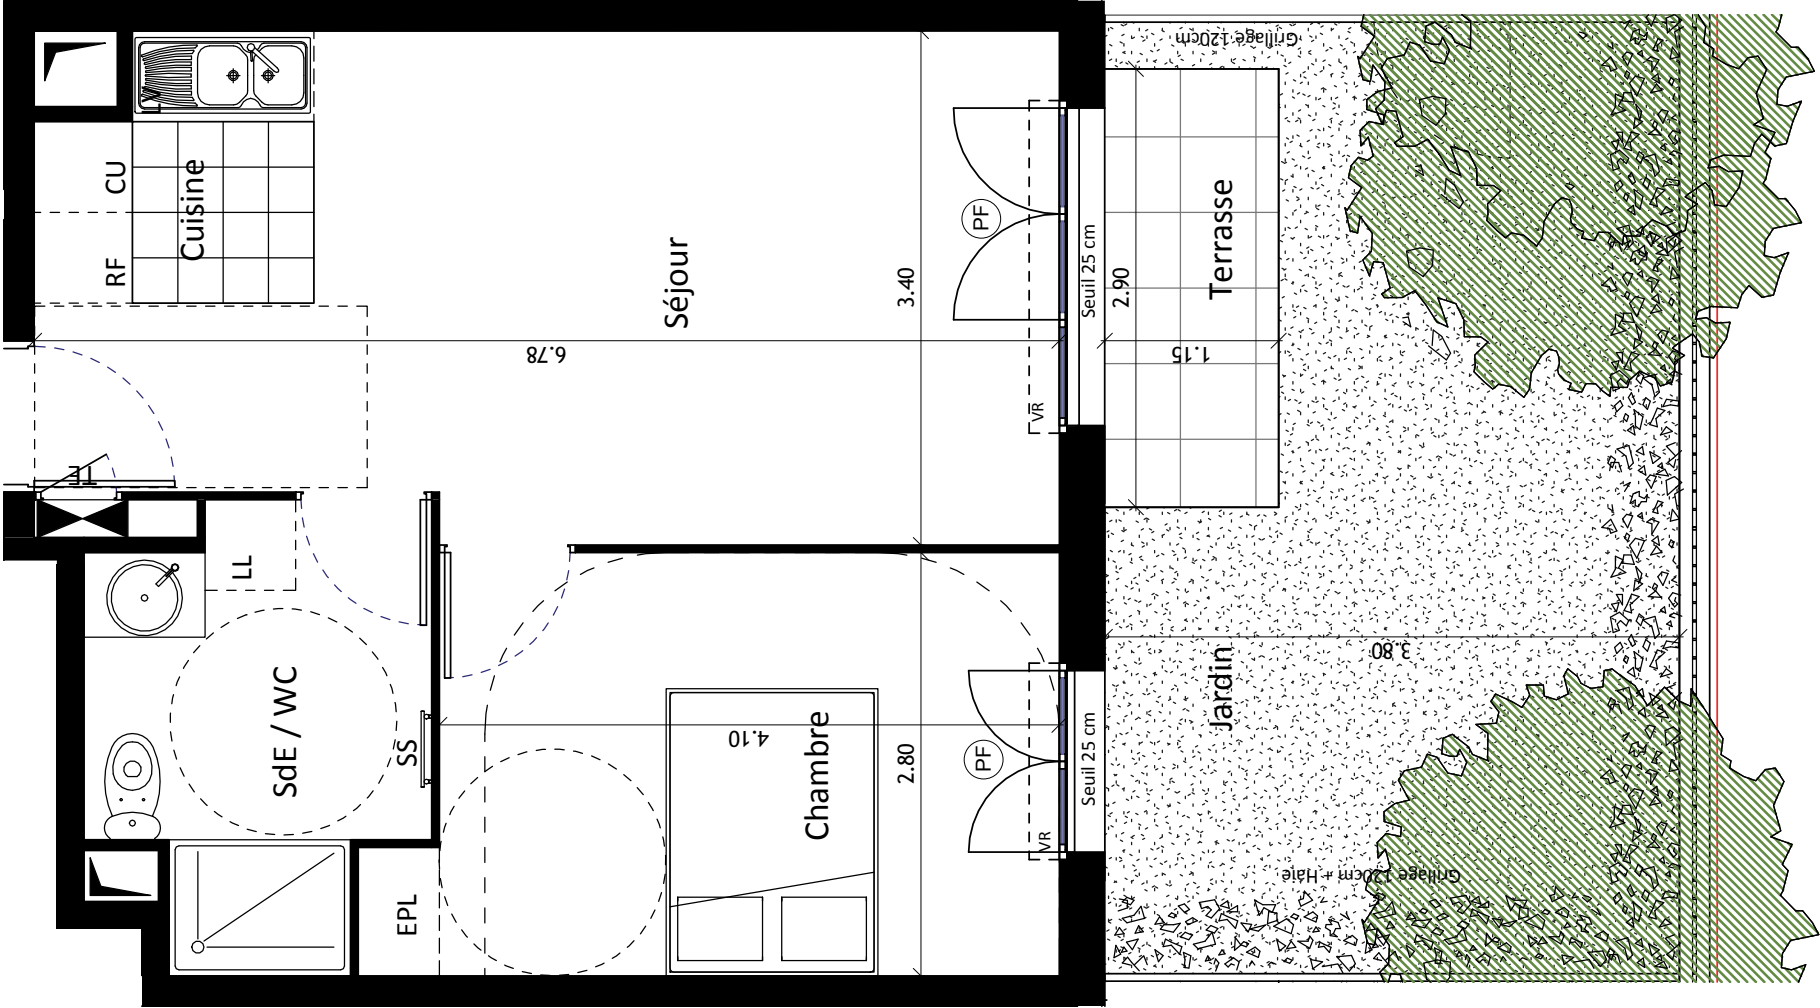

# VILLA MARGUERITE

34/40 avenue de la Gare de Gargan  
11 allée Marguerite

|             |                 |
|-------------|-----------------|
| BATIMENT    | A               |
| APPARTEMENT | A024            |
| NIVEAU      | Rez de chaussée |
| TYPE        | 2 Pièces        |

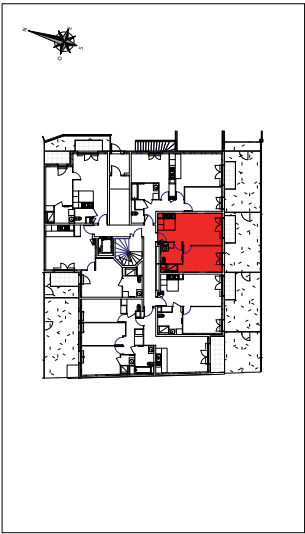

|                         |          |          |
|-------------------------|----------|----------|
| RECEPTION               |          | 21,72 m² |
| ENTREE/SEJOUR           | 18,78 m² |          |
| CUISINE                 | 2,94 m²  |          |
| CHAMBRE                 |          | 11,94 m² |
| SDE / WC                |          | 5,97 m²  |
|                         |          |          |
|                         |          |          |
| TOTAL SURFACE HABITABLE |          | 39,63 m² |

|                        |  |          |
|------------------------|--|----------|
| TERRASSE               |  | 2,60 m²  |
| JARDIN                 |  | 20,58 m² |
| TOTAL SURFACES ANNEXES |  | 23,18 m² |

 **BONAPARTE**  
**PROMOTION**

NB : Le présent document exprime la figure et les dispositions générales de l'appartement. Les surfaces sont approximatives. Des variations peuvent intervenir en fonction de contraintes techniques et/ou réglementaires de la réalisation, tant en ce qui concerne les dimensions libres que l'équipement. Les retombees de poutres, faux-plafonds, soffites, canalisations, ne sont pas tous figurés et peuvent être modifiés pour des raisons techniques. La hauteur sous soffites, faux plafonds et retombees de poutres ne serait être inférieure à 2,00m. Les éléments de mobiliers de cuisine et les implantations des équipements électriques sont présentés à titre indicatif.

|                   |         |
|-------------------|---------|
| DATE : 12/05/2017 | IND : A |
|-------------------|---------|

