



VILLA MARGUERITE


34/40 avenue de la Gare de Gargan
11 allée Marguerite

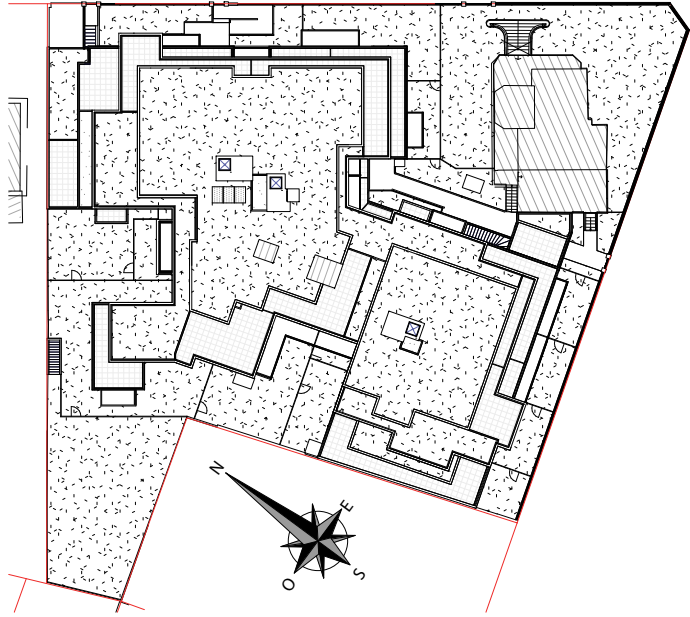

BATIMENT	A
APPARTEMENT	A231
NIVEAU	2ème Etage
TYPE	3 pièces

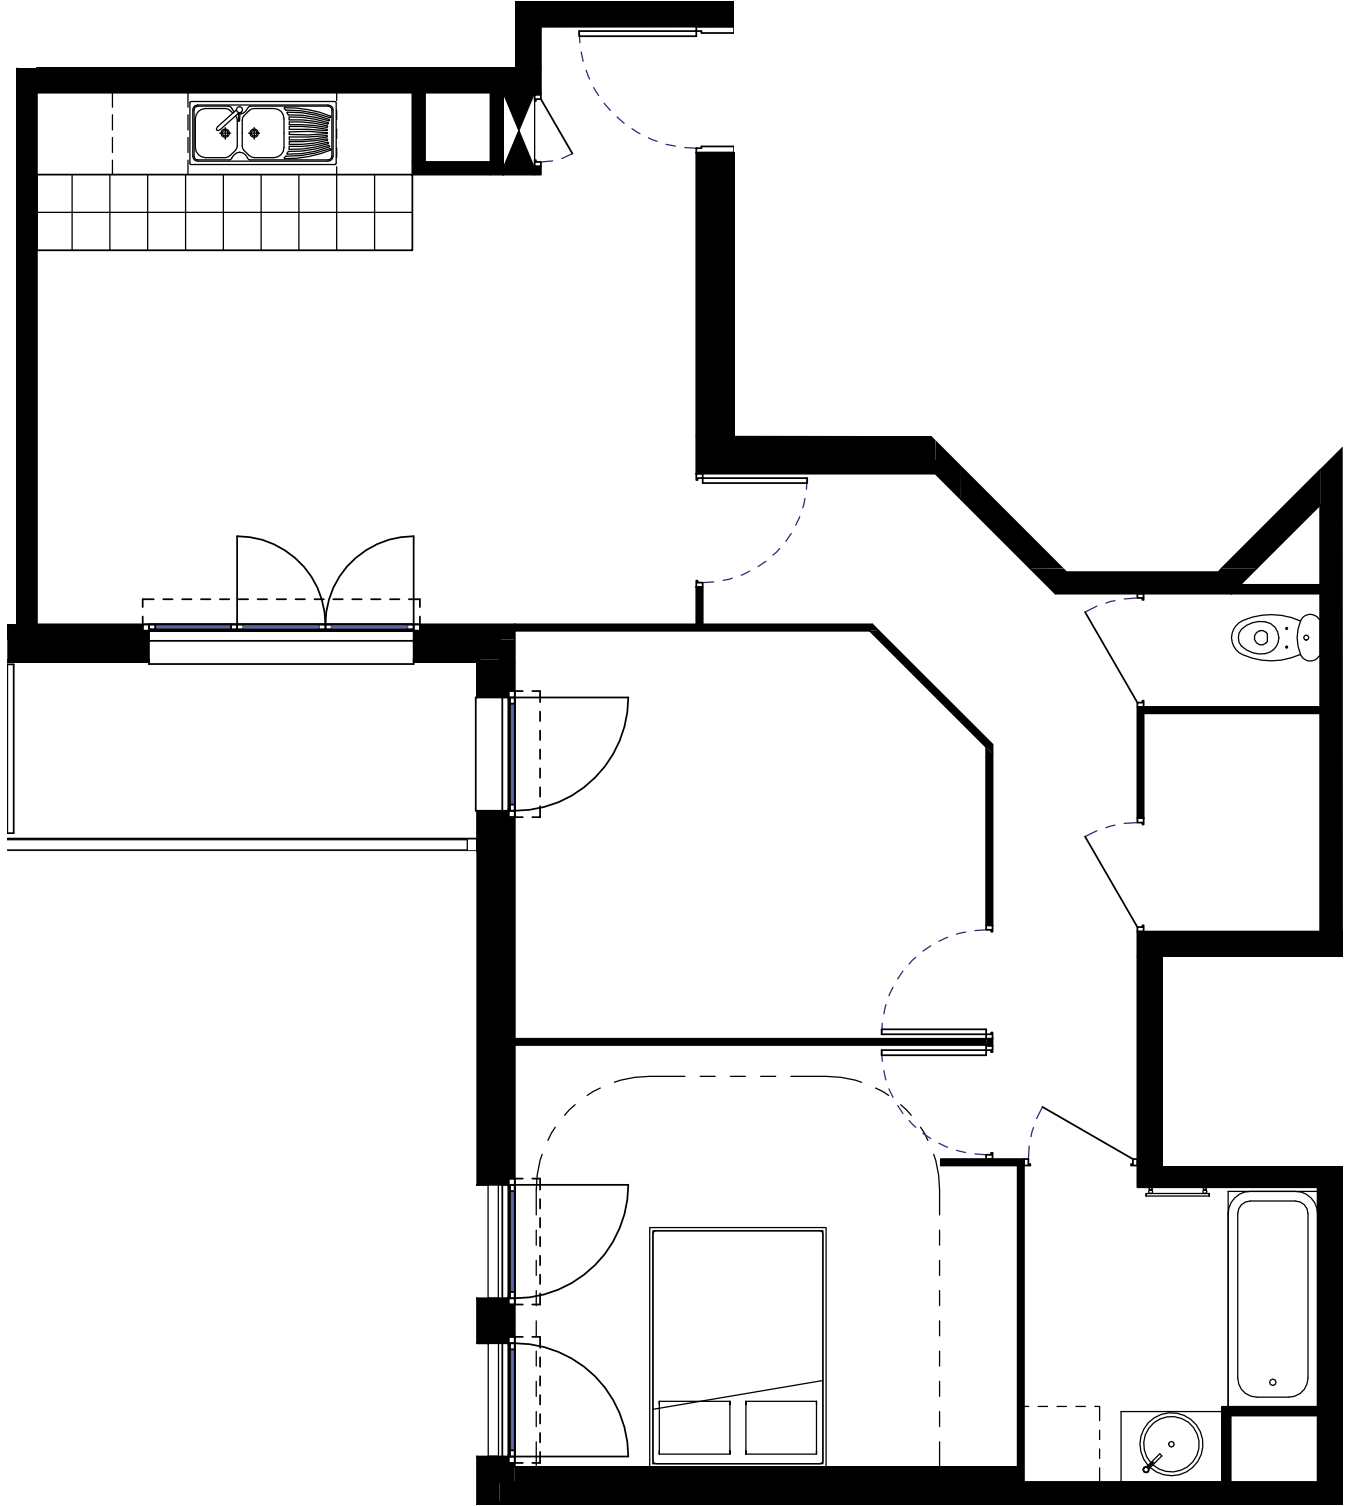


LEGENDE PLAN	
EV	Evier
LV	Lave-vaisselle
LL	Lave-linge
SL	Sèche-linge
RF	Réfrigérateur
CU	Plaque de cuisson
CH	Chaudière gaz individuelle
SS	Sèche-serviette
PF	Porte-fenêtre
F	Fenêtre
FF	Fenêtre fixe
FT	Fenêtre de toit
VR	Volet roulant
VB	Volet battant
VC	Volet coulissant
EP	Descente pluviale
TE	Tableau électrique
	Soffites et faux-plafond
	Poutres et retombées
	Carrelage au sol

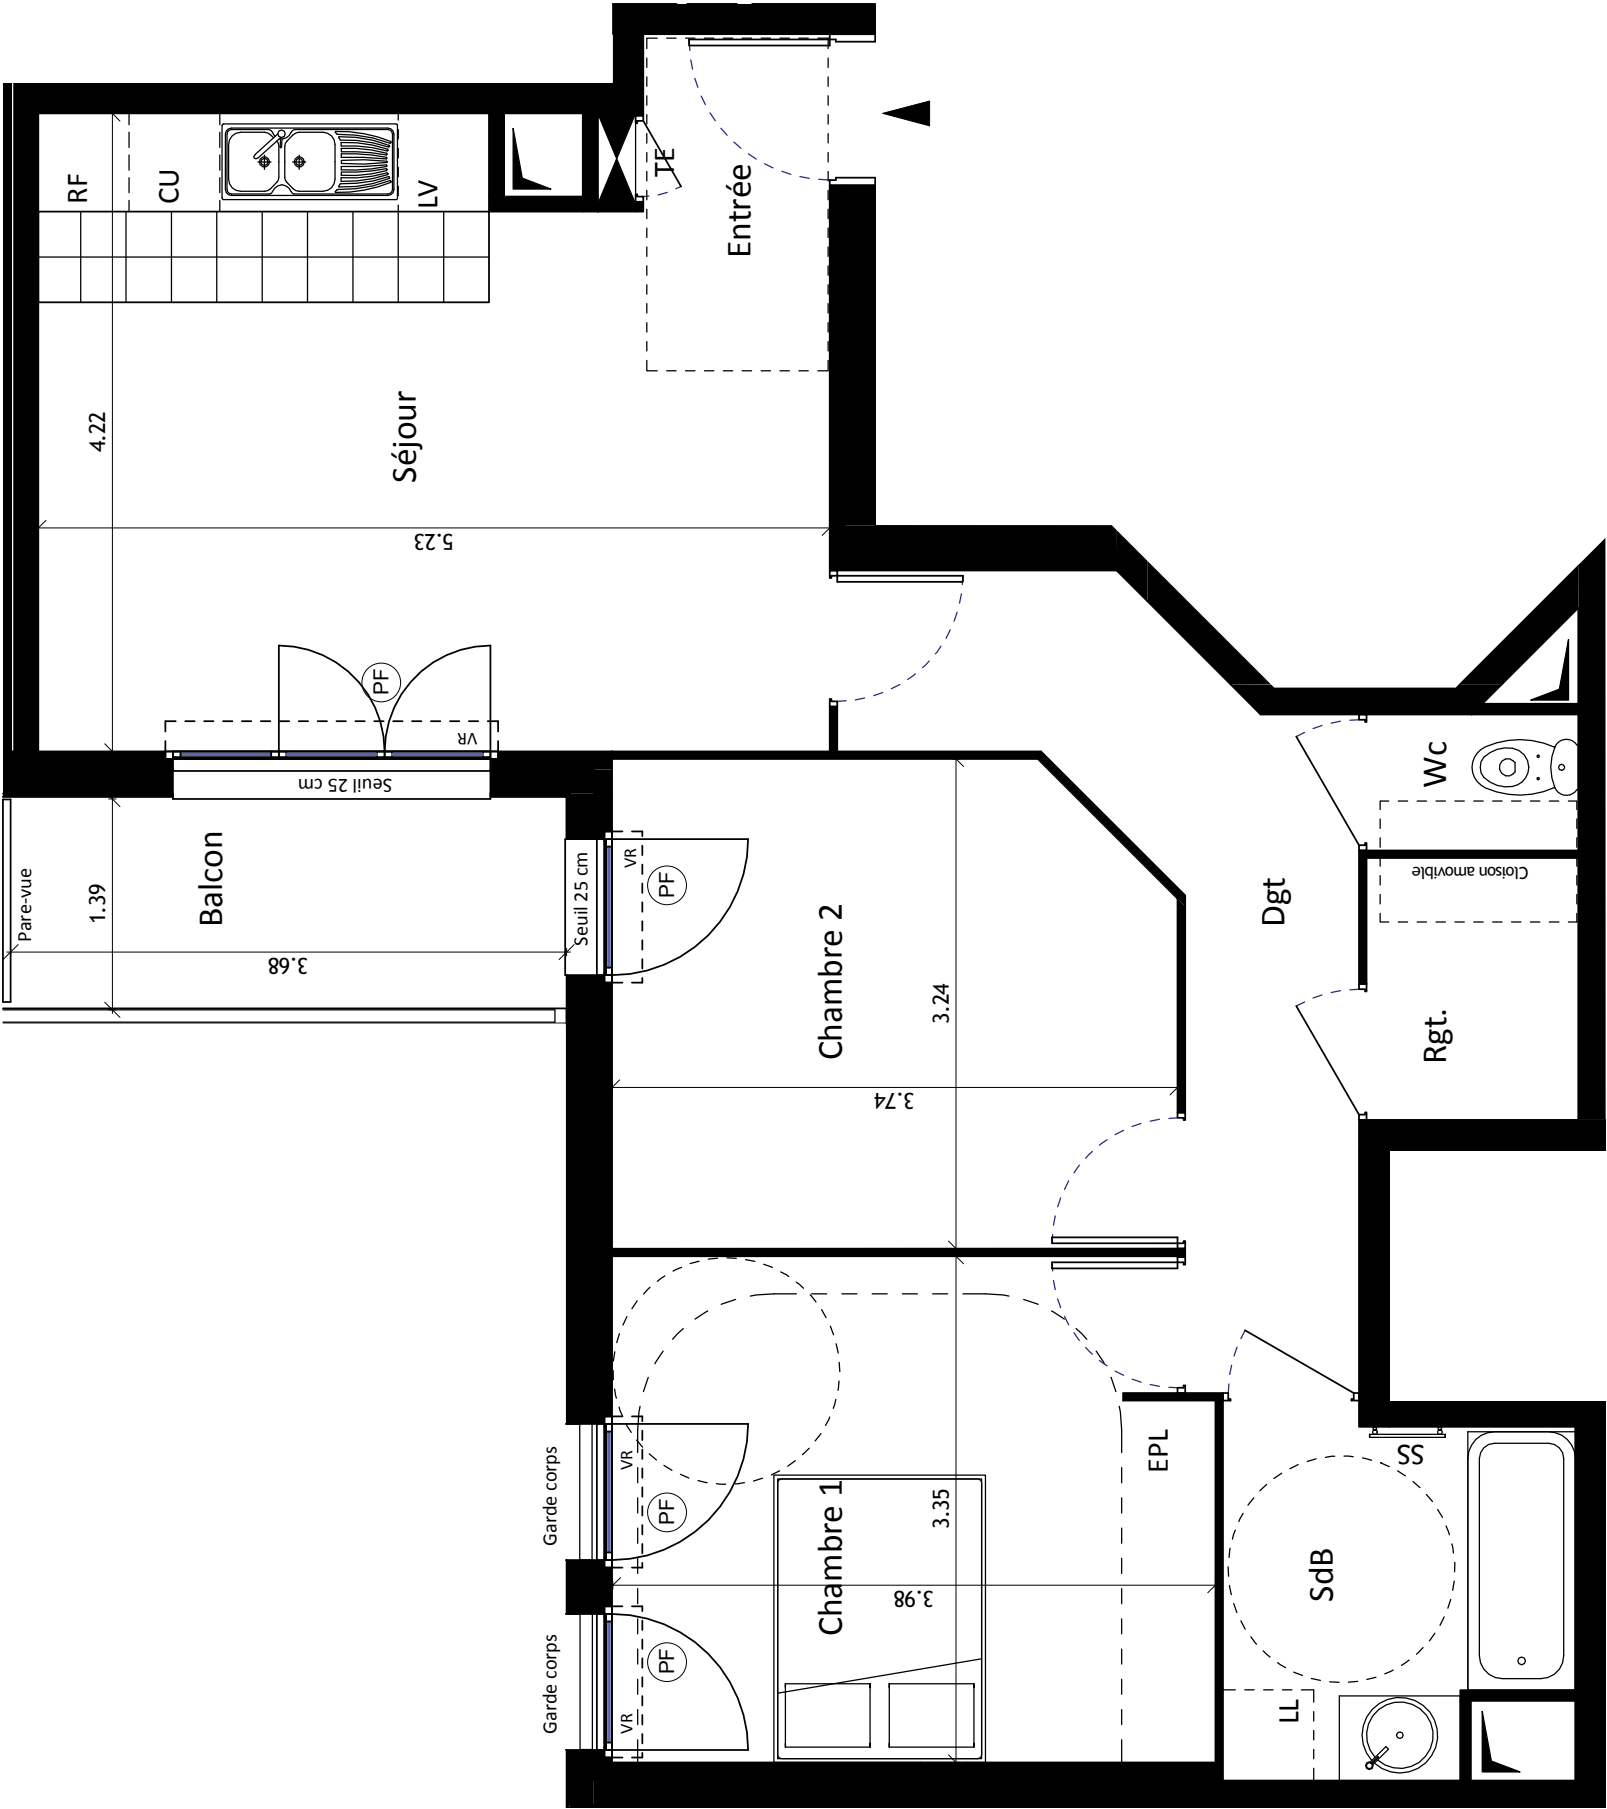

VILLA MARGUERITE

34/40 avenue de la Gare de Gargan
11 allée Marguerite

BATIMENT	A
APPARTEMENT	A231
NIVEAU	2ème Etage
TYPE	3 Pièces

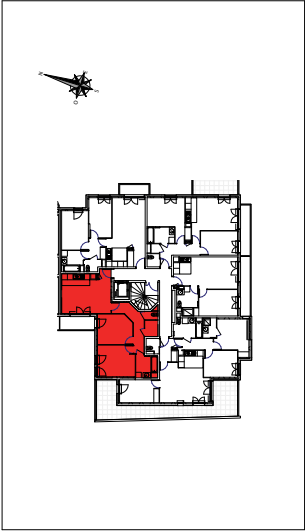

RECEPTION		22,07 m²
ENTREE	2,02 m²	
SEJOUR/CUISINE	20,05 m²	
CHAMBRE 1		13,10 m²
CHAMBRE 2		11,69 m²
DEGAGEMENT		8,39 m²
SDB		5,17 m²
RANGEMENT		2,43 m²
WC		1,26 m²

TOTAL SURFACE HABITABLE	64,11 m²
-------------------------	----------

BALCON	5,15 m²
TOTAL SURFACES ANNEXES	5,15 m²

BONAPARTE
PROMOTION

NB : Le présent document exprime la figure et les dispositions générales de l'appartement. Les surfaces sont approximatives. Des variations peuvent intervenir en fonction de contraintes techniques et/ou réglementaires de la réalisation, tant en ce qui concerne les dimensions libres que l'équipement. Les retombées de poutres, faux-plafonds, sorties, canalisations, ne sont pas tous figurés et peuvent être modifiés pour des raisons techniques. La hauteur sous soffites, faux plafonds et retombées de poutres ne serait être inférieure à 2,00m. Les éléments de mobiliers de cuisine et les implantations des équipements électriques sont présentés à titre indicatif.

DATE : 12/05/2017	IND : A
-------------------	---------