



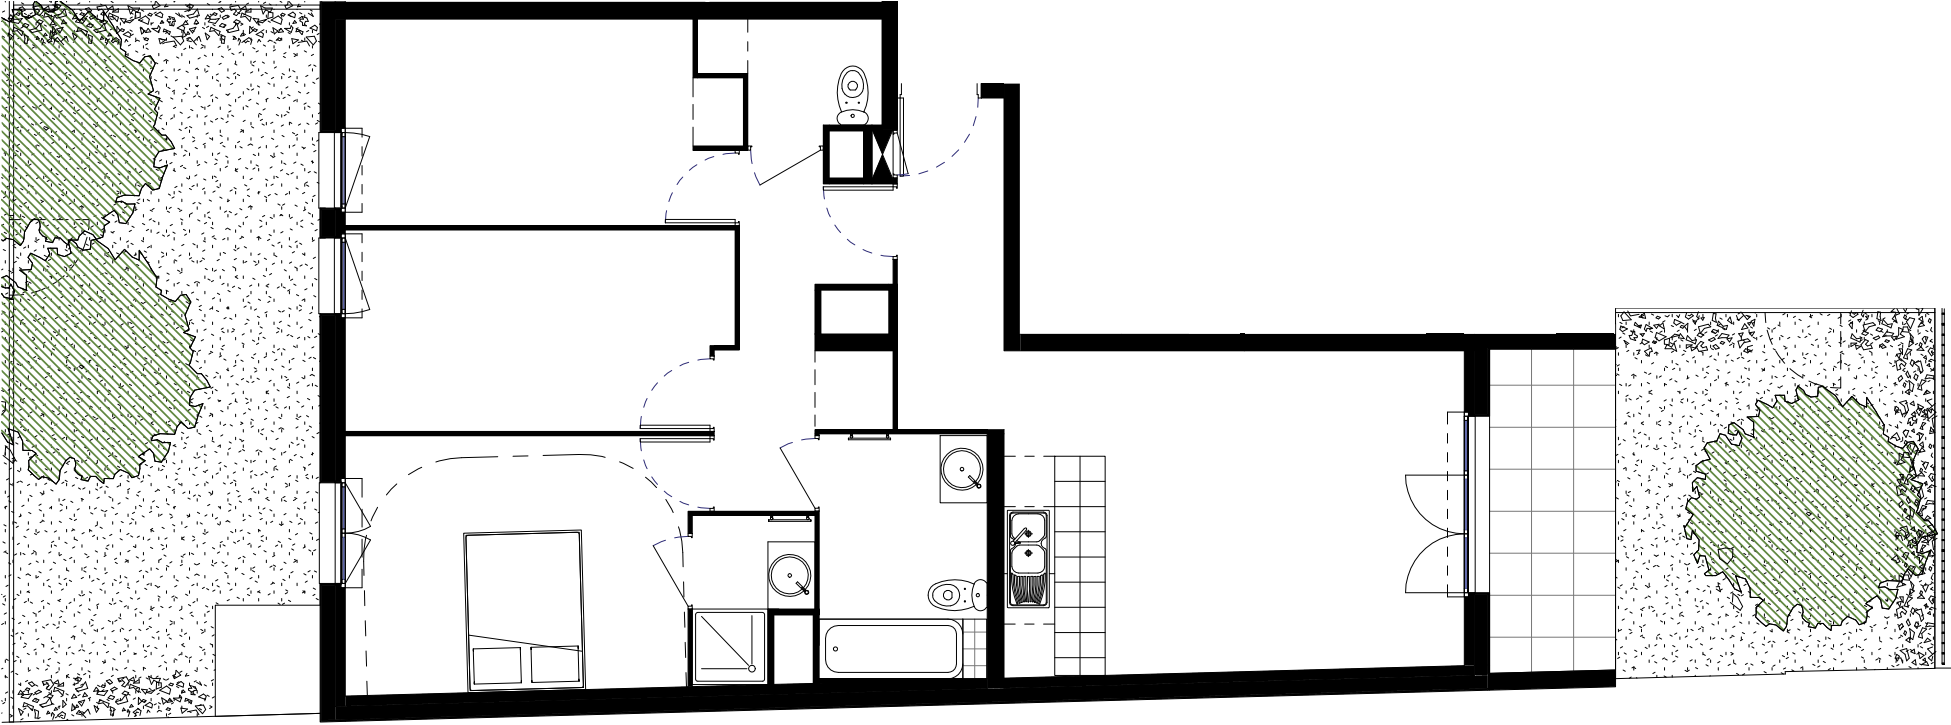

VILLA MARGUERITE


34/40 avenue de la Gare de Gargan
11 allée Marguerite

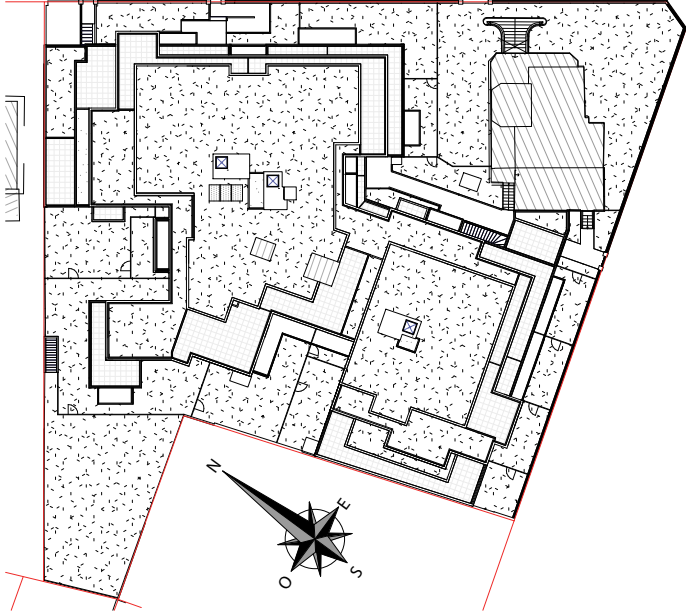


BATIMENT	A
APPARTEMENT	A046
NIVEAU	Rez de chaussée
TYPE	4 pièces



LEGENDE PLAN	
EV	Evier
LV	Lave-vaisselle
LL	Lave-linge
SL	Sèche-linge
RF	Réfrigérateur
CU	Plaque de cuisson
CH	Chaudière gaz individuelle
SS	Sèche-serviette
PF	Porte-fenêtre
F	Fenêtre
FF	Fenêtre fixe
FT	Fenêtre de toit
VR	Volet roulant
VB	Volet battant
VC	Volet coulissant
EP	Descente pluviale
TE	Tableau électrique
	Soffites et faux-plafond
	Poutres et retombées
	Carrelage au sol

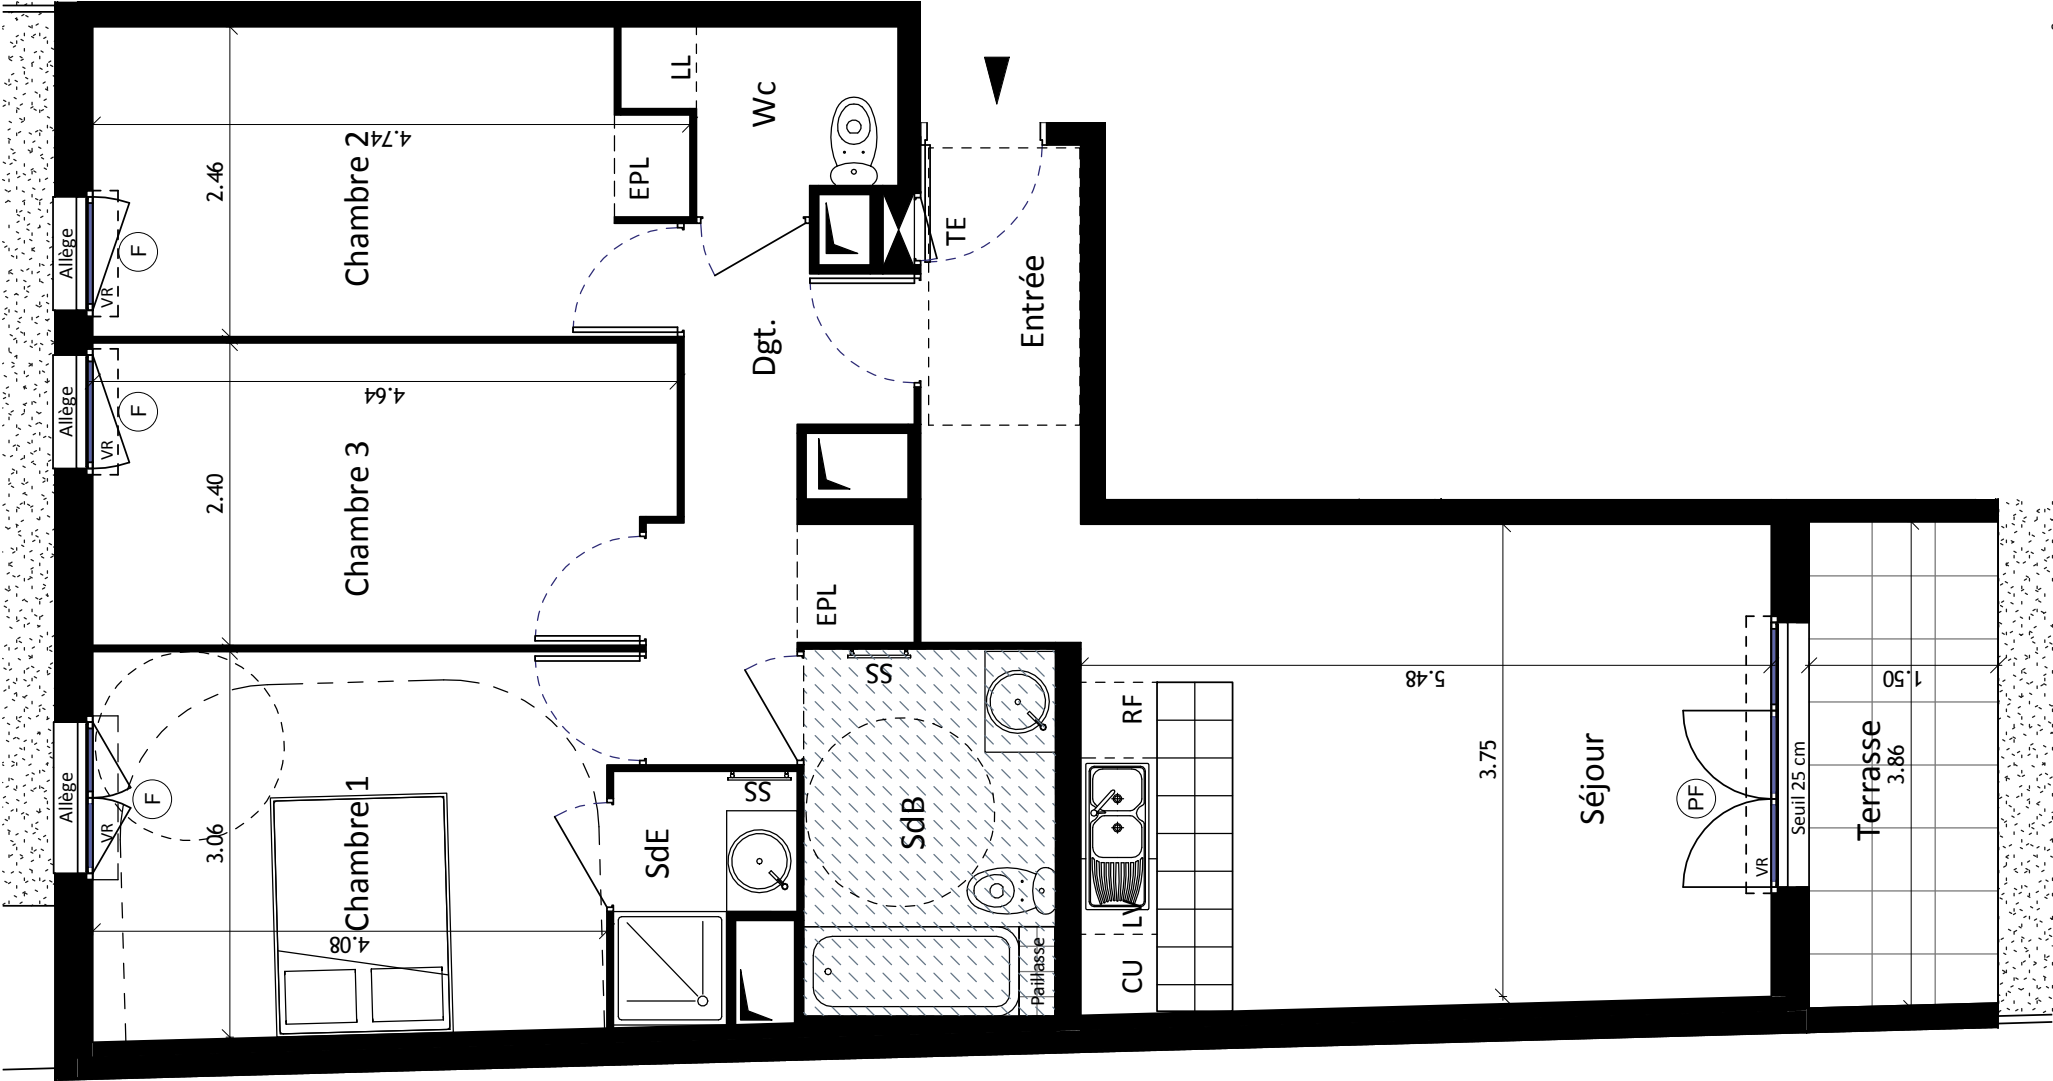

VILLA MARGUERITE	
34/40 avenue de la Gare de Gargan 11 allée Marguerite	
BATIMENT	A
APPARTEMENT	A046
NIVEAU	Rez de chaussée
TYPE	4 Pièces

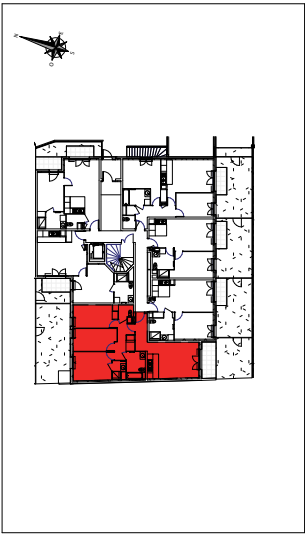

RECEPTION		25,97 m²
ENTREE	2,86 m²	
CUISINE/SEJOUR	23,11m²	
CHAMBRE 1		12,66 m²
CHAMBRE 2		11,12 m²
CHAMBRE 3		10,83 m²
DEGAGEMENT		6,47 m²
SDB		5,83 m²
SDE		2,45 m²
WC		2,63 m²
TOTAL SURFACE HABITABLE		77,96m²

TERRASSE		5,19 m²
JARDIN		45,53 m²
TOTAL SURFACES ANNEXES		50,72m²

**BONAPARTE
PROMOTION**

NB : Le présent document exprime la figure et les dispositions générales de l'appartement. Les surfaces sont approximatives. Des variations peuvent intervenir en fonction de contraintes techniques et/ou réglementaires de la réalisation, tant en ce qui concerne les dimensions libres que l'équipement. Les retombées de poutres, faux-plafonds, sorties, canalisations, ne sont pas tous figurés et peuvent être modifiés pour des raisons techniques. La hauteur sous soffites, faux plafonds et rebordées de cuisine ne serait être inférieure à 2,00m. Les éléments de mobiliers de cuisine et les implantations des équipements électriques sont présentés à titre indicatif.

DATE : 12/05/2017	IND : A
-------------------	---------