



DOMAINE TERRA CALEÏA

ARCHITECTES AUBAGNE
DOSSETTI ARCHITECTES



"LE SOLEA"

DOMAINE TERRA CALEÏA

Avenue Marcel Pagnol 13 127 VITROLLES

Logement n°:

A002

Type :

2

Niveau


RDC



TABLEAU DES SURFACES HABITABLES

DESIGNATION	SURFACES
Séjour cuisine	20,80m ²
Chambre	11,99m ²
SdE	6,05m ²
TOTAL surface habitable	38,84m²
Terrasse	9,01m ²

Parking(s) n° :

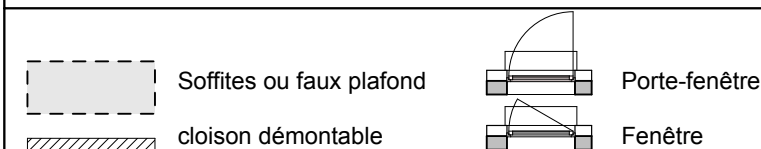



BATIMENT



BATIMENT A

Visa du Maître d'Ouvrage

Le 15/12/2016

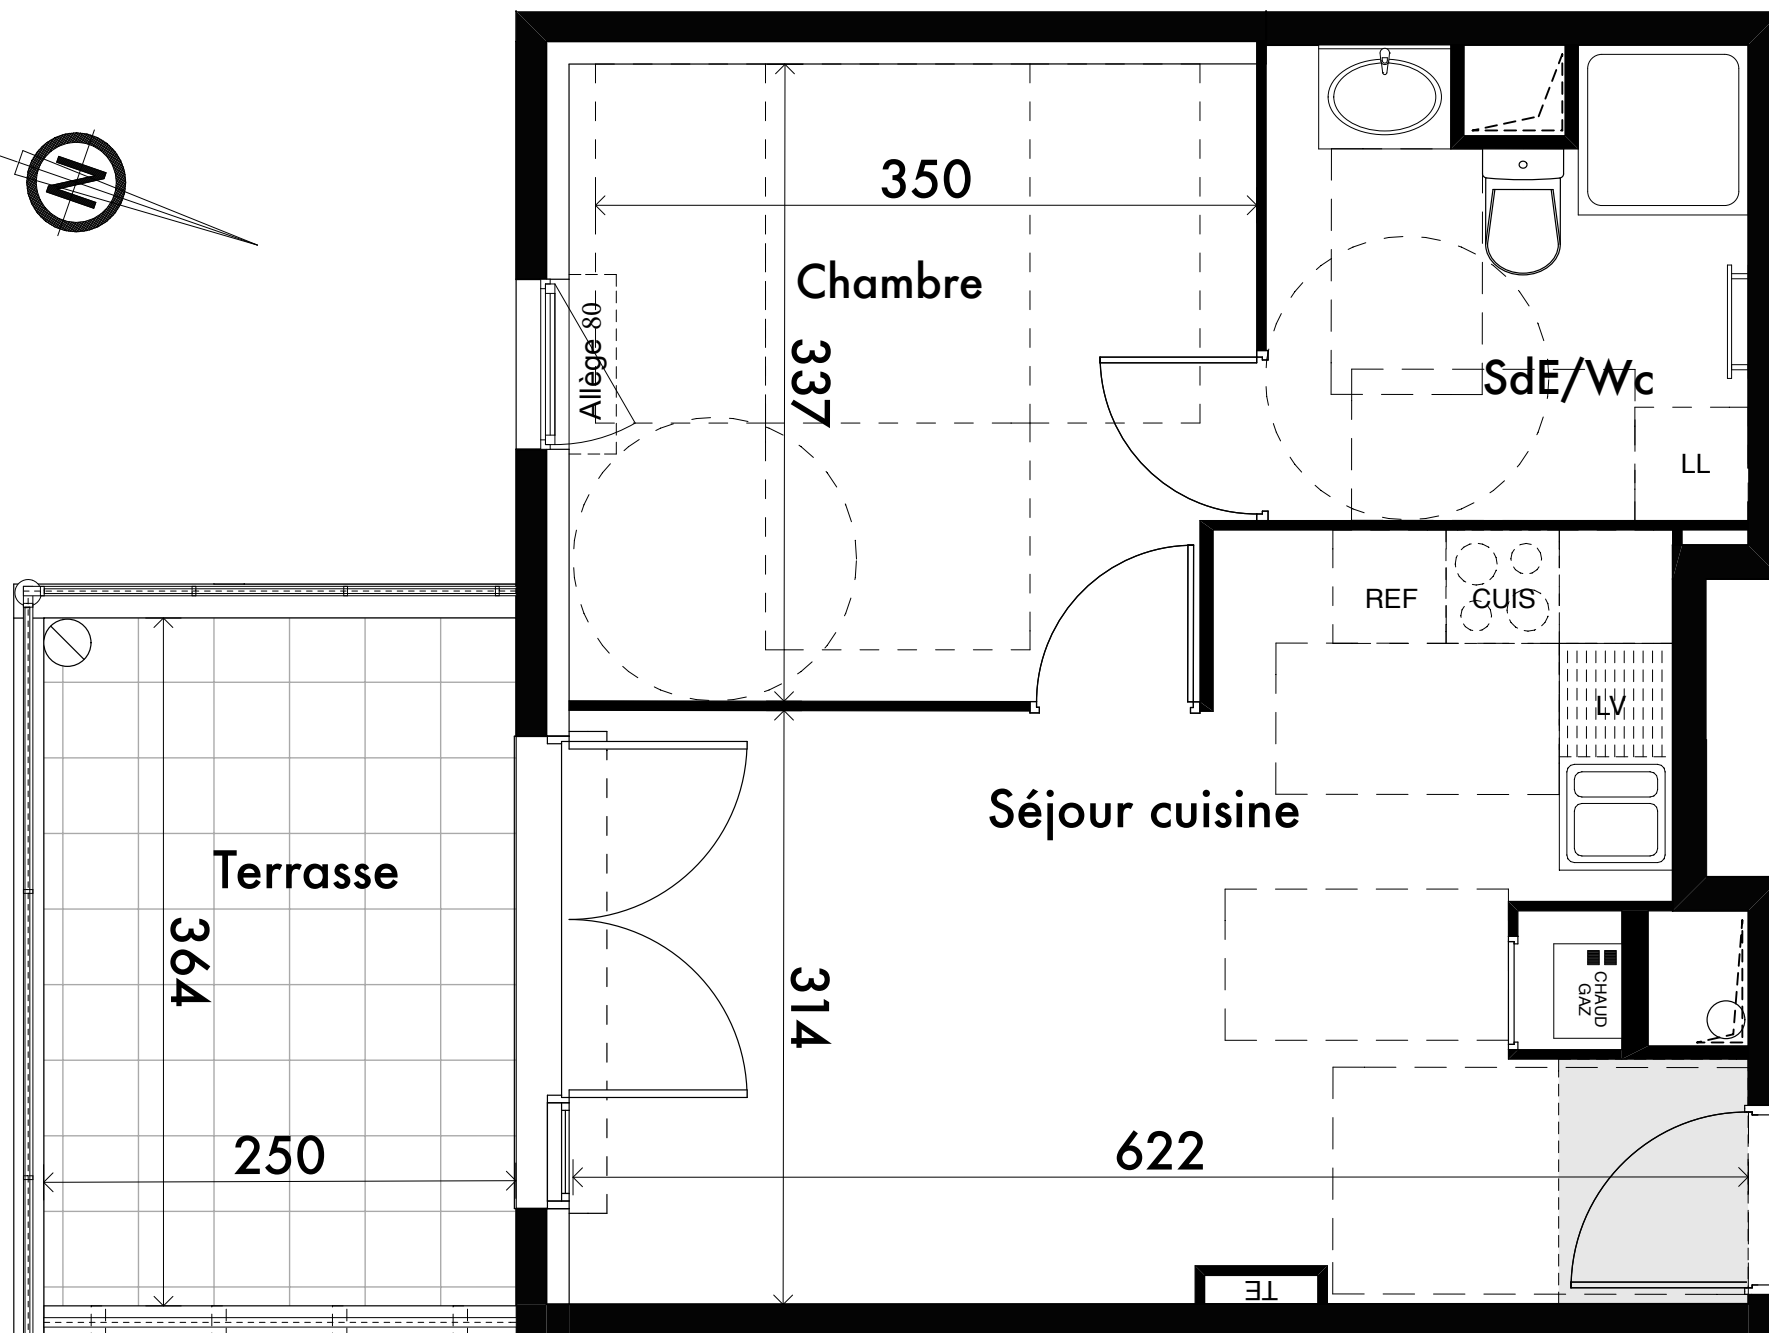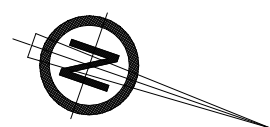

La société se réserve la possibilité d'apporter les modifications qui seraient dues à des impératifs d'ordre technique, administratif ou normatif.

Les équipements des cuisines sont portés titre indicatif (Seul l'évier sera livré en base)